




(1) Oppriss mot nordvest

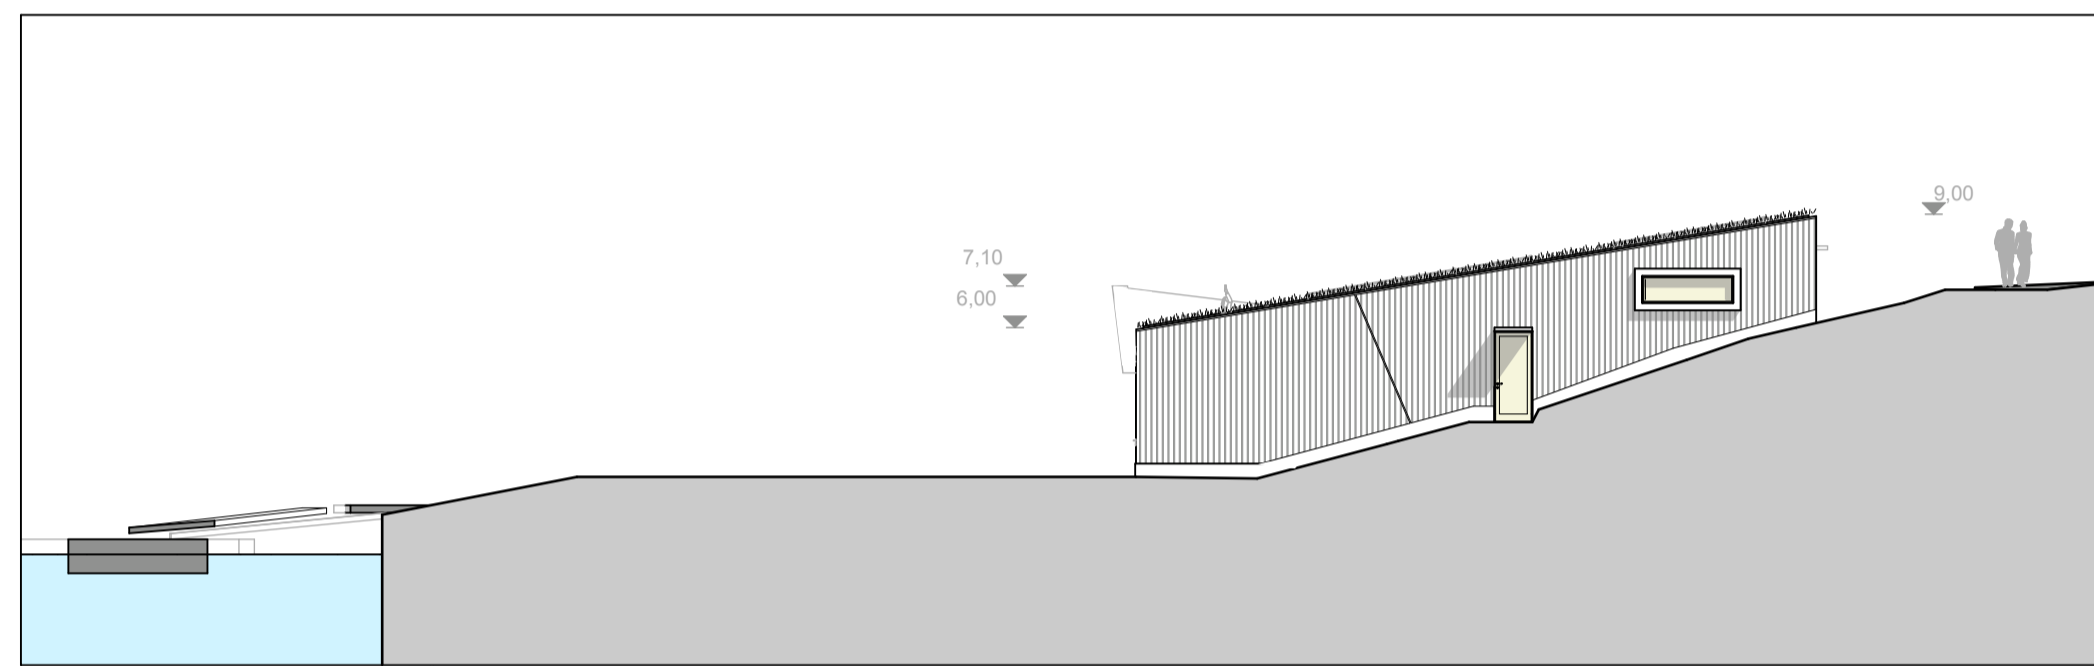

(2) Oppriss mot sydvest

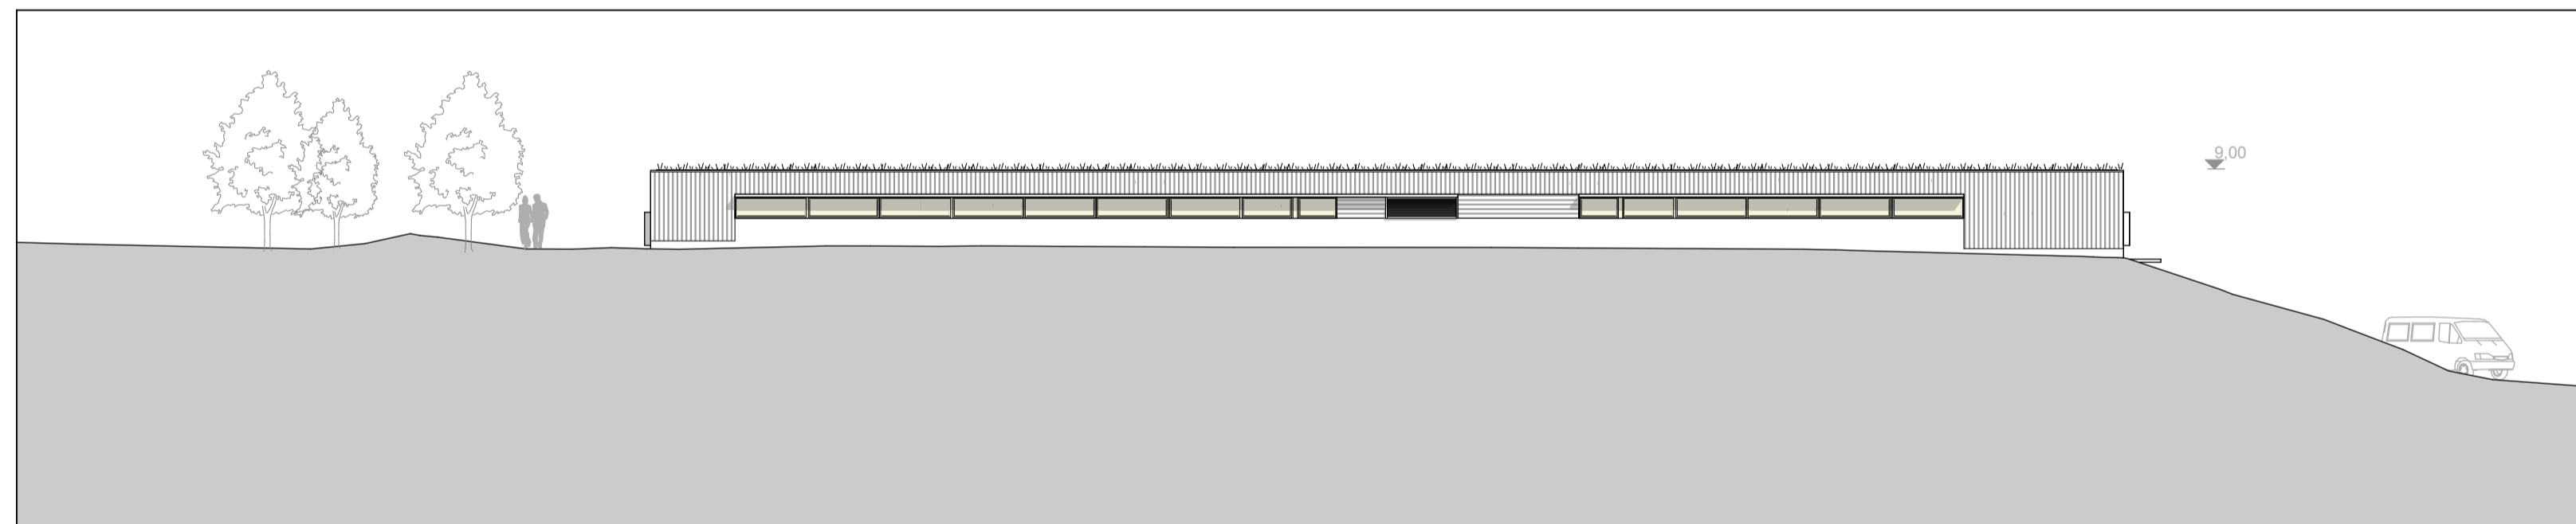


(3) Oppriss mot syddøst

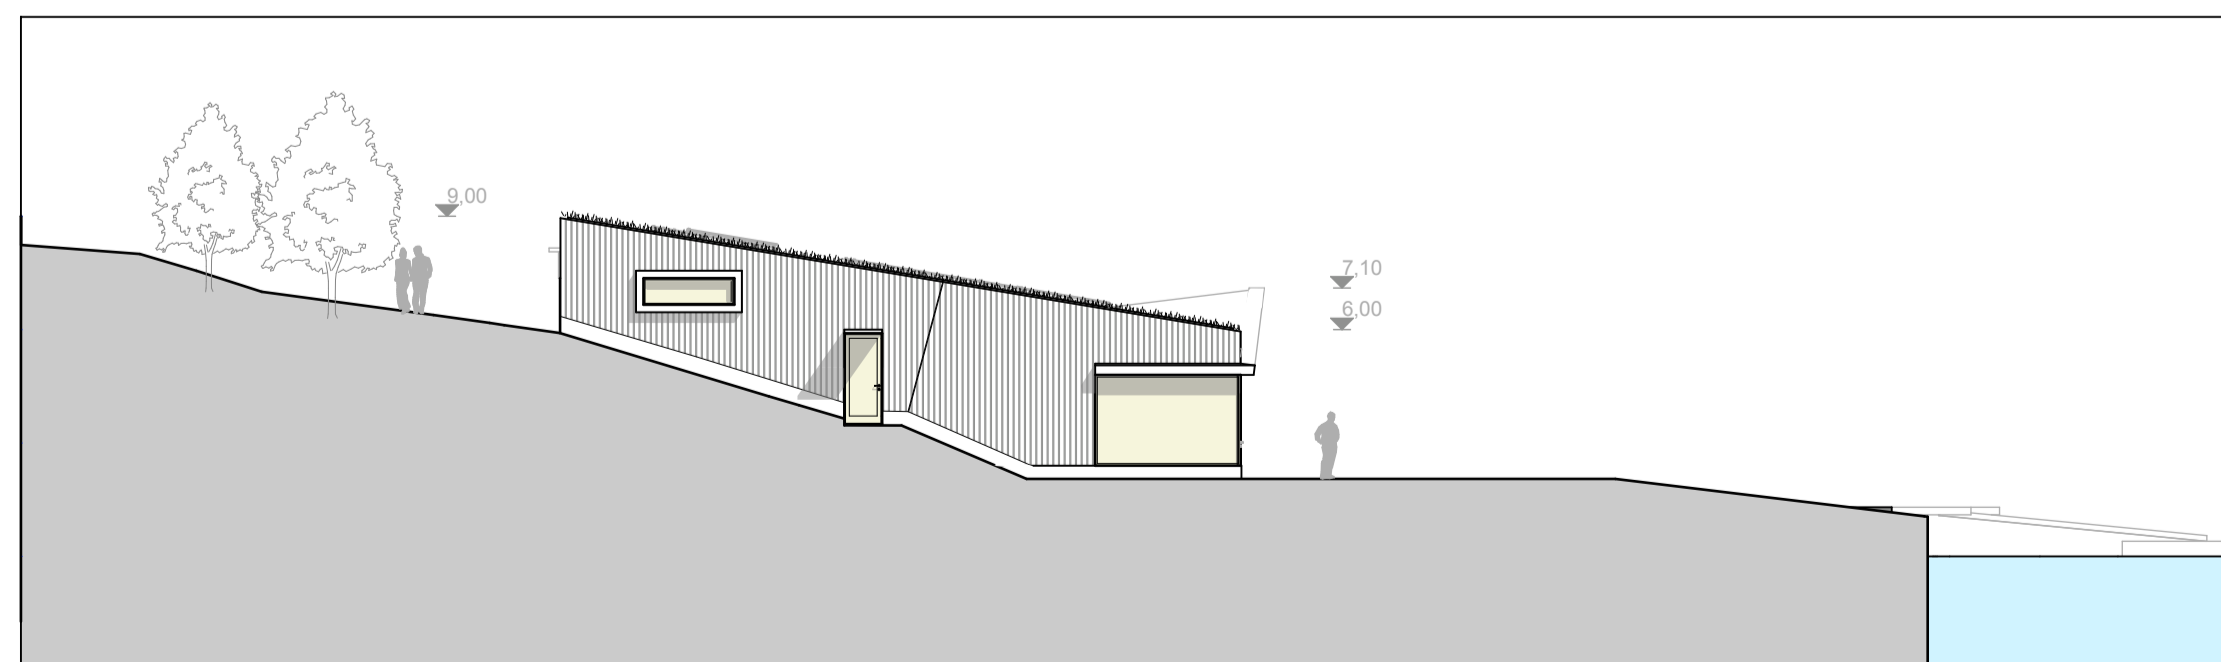

(4) Oppriss mot nordøst

Tegningsnavn:	Tegn.nr.:	Rev.:
Fasader bygg PS-6	PS-6_A-301	

Rev. dato:	Rev. Revisjonen omhandler:	Teg. kont.:	Tegn. pro.:	Sign. ant.:

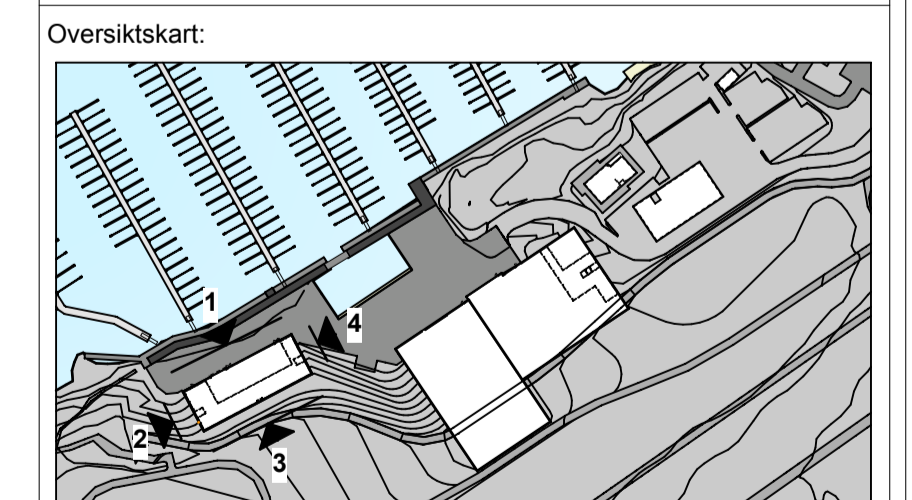

Eiendom:	Tiltakshaver:
Gnr./Bnr. Del av 41/101	Oksenøya Marina AS
Adresse: Oksenøyveien 91	Grenseveien 82,
1366 LYSAKER	Postboks 6445 Etterstad, 0605 Oslo

Ansvarlig Søker: **LOF ARKITEKTER AS**
 Werghelandsveien 7, 0167 OSLO
 Tel: 22 98 97 70, www.lof.no

Prosjektnavn:	DAK fil navn:	Ansv.:
Oksenøya Marina	22_Layout_1498.pln	IL
Tegningsstatus:	Teg. Kontroll: Mål v/A1:	Tegn. dato:
Rammeseknad	EAS AMP 1:200	09.02.09
Tegningsnavn:	Tegn. nr.:	Rev. nr.:

Fasader bygg PS-6	PS-6_A-301
-------------------	------------