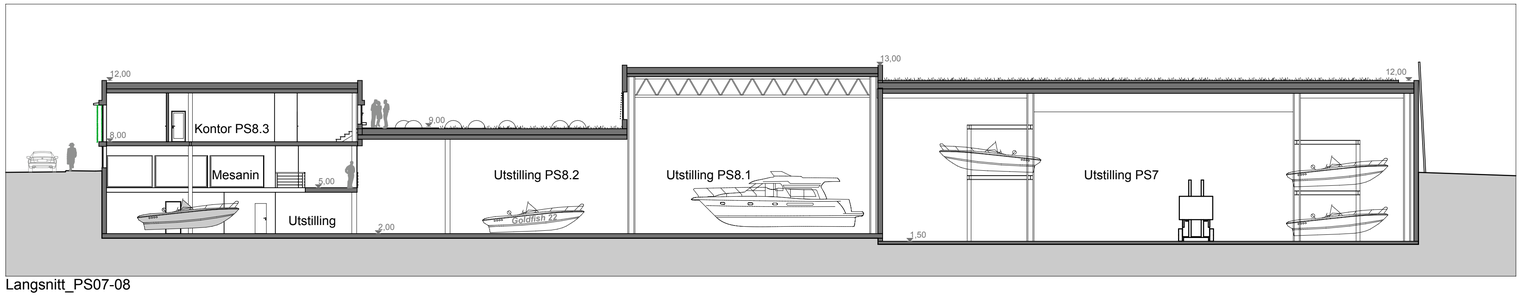

Langsnitt_PS07-08

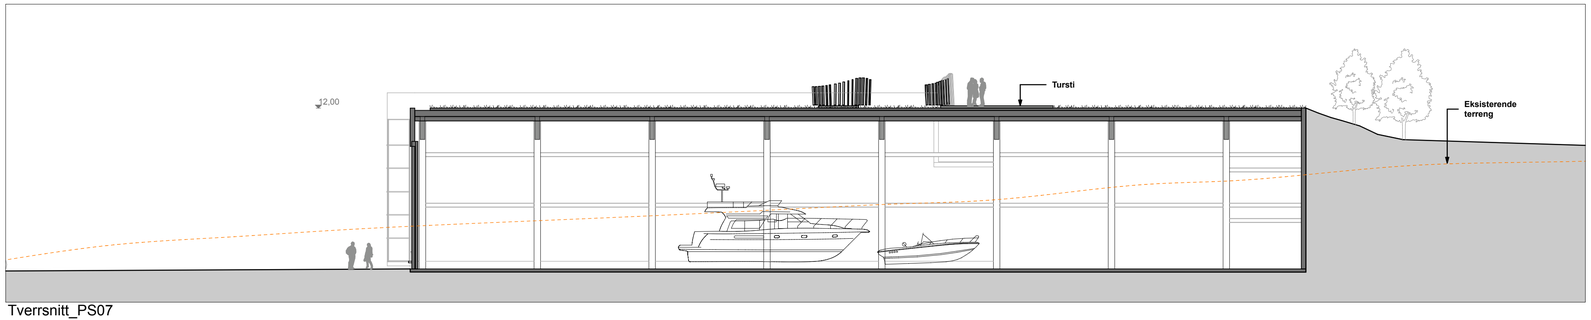

Tverrsnitt_PS07

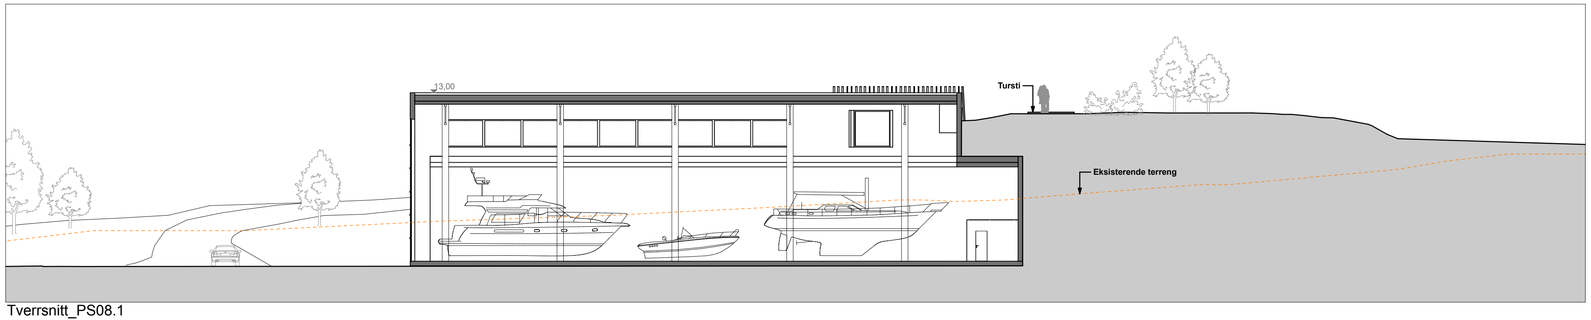

Tverrsnitt_PS08.1

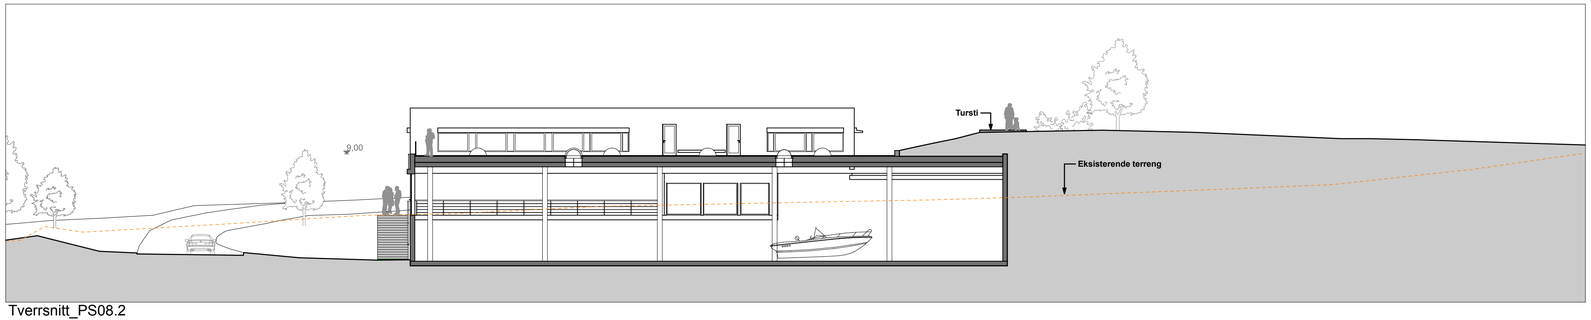

Tverrsnitt_PS08.2

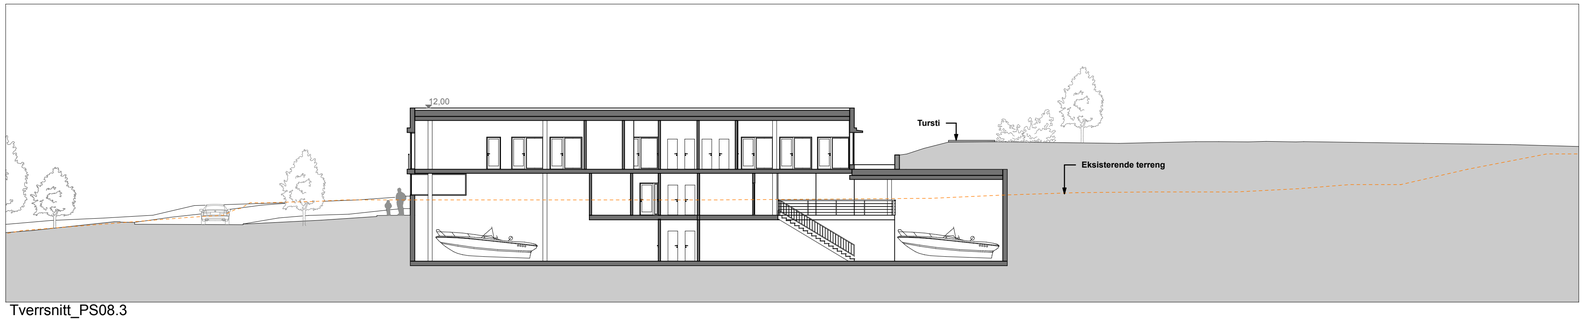

Tverrsnitt_PS08.3

Tegningsnavn:	Tegn.nr.:	Rev.:
Snitt bygg BS7-8	PS-7/8_A-201	

Rev. dato:	Rev.	Revisjonen omhandler :	Teg.	Tegn kontr.	Sign pro	Sign anl.

Oversiktskart:

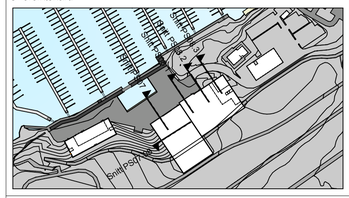

Eiendom:

Gnr./Bnr. Del av 41/101

Adresse: Oksenøyveien 91
1366 LYSAKER

Tiltakshaver :

Oksenøya Marina AS
Grenseveien 82,
Postboks 6445 Etterstad, 0605 Oslo

Ansvarlig Søker:

LOF ARKITEKTER AS
Wergelandsveien 7, 0167 OSLO
Tel: 22 98 97 70, www.lof.no

Prosjektnavn :	DAK fil navn:			Ansv:
Oksenøya Marina	22_Layout_1498.pln			IL
Tegningsstatus:	Teg.:	Kontroll:	Mål v/A1:	Tegn. dato :
Rammesøknad	EAS	AMP	1:200	28.02.09
Tegningsnavn:	Tegn. nr.:			Rev. nr.:
Snitt bygg BS7-8	PS-7/8_A-201			