
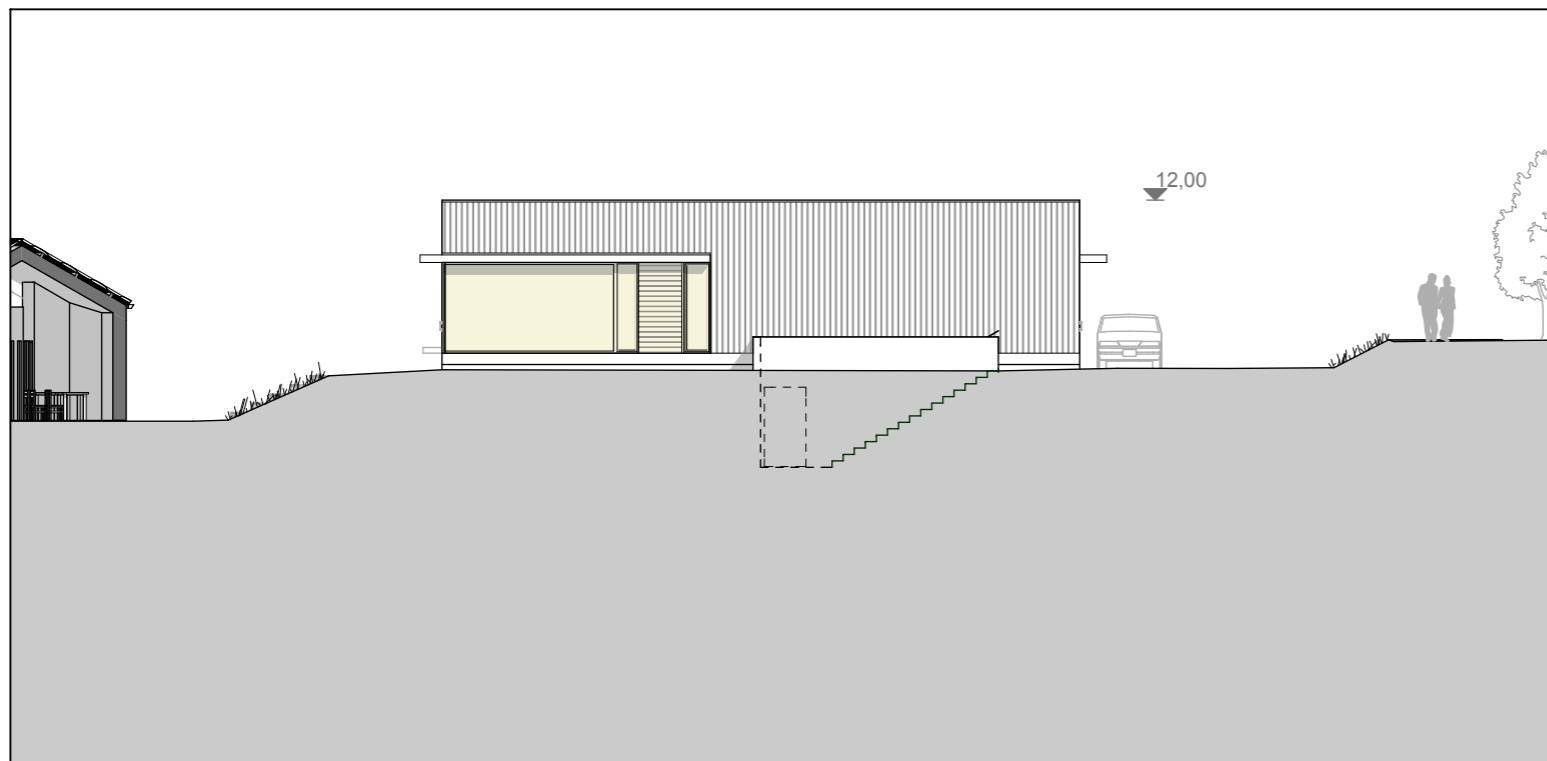



(3) Oppriss mot nordvest

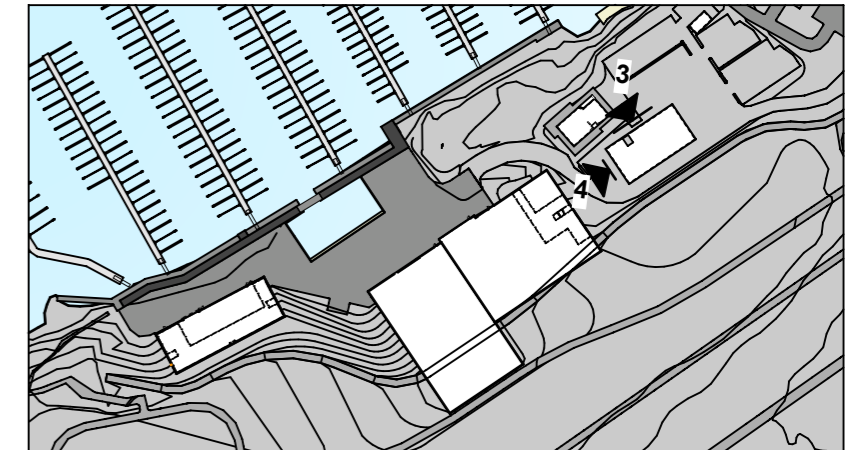

(4) Oppriss mot sydvest

				Prosjekt Oksenøya Marina	Gnr/Bnr del av 41/101	Tiltakshaver : Oksenøya Marina AS Grenseveien 82, Postboks 6445 Etterstad, 0605 Oslo				Ansvarlig søker:  LOF ARKITEKTER AS Wergelandsveien 7, 0167 OSLO Tel: 22 98 97 70, www.lof.no			
				Tegningsstatus: Rammesøknad	Adresse Oksenøyveien 91 1366 LYSAKER	Dato 09.02.09	Mål v/A3: 1:200	Tegnet AMP	Kontr. EAS	Ansv. IL	Titel Fasader bygg PS-9, SV	Tegn. nr. PS-9_A-302	Rev.
rev	korreksjoner		dato	kontr	sign								