



(3) Oppriss mot nordvest

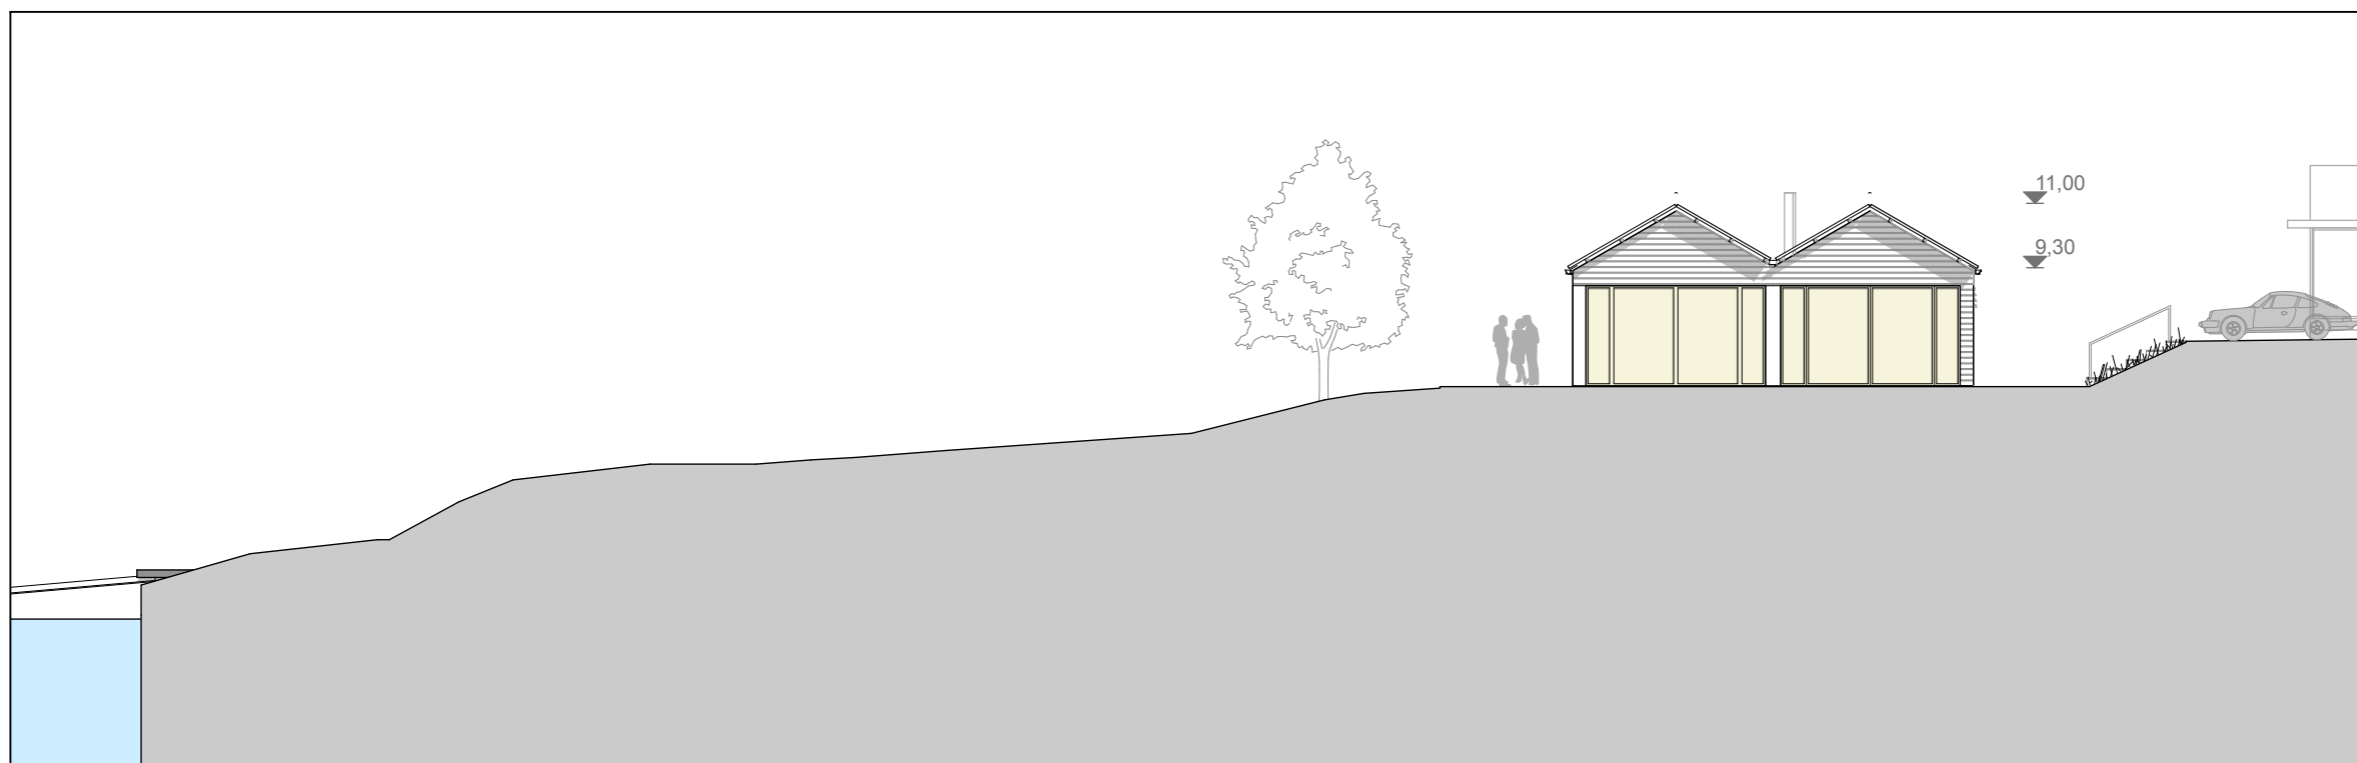

(4) Oppriss mot sydvest

				Prosjekt <b>Oksenøya Marina</b>	Gnr/Bnr del av 41/101	Tiltakshaver : <b>Oksenøya Marina AS</b> Grenseveien 82, Postboks 6445 Etterstad, 0605 Oslo			Ansvarlig søker:  <b>LOF ARKITEKTER AS</b> Wergelandsveien 7, 0167 OSLO Tel: 22 98 97 70, www.lof.no				
				Tegningsstatus: Rammesøknad	Adresse Oksenøyveien 91 1366 LYSAKER	Dato 09.02.09	Mål v/A3: 1:200	Tegnet AMP	Kontr. EAS	Ansv. IL	Titel Fasader bygg PS-10, SV	Tegn. nr. PS-10_A-302	Rev.
rev	korreksjoner		dato	kontr	sign								